
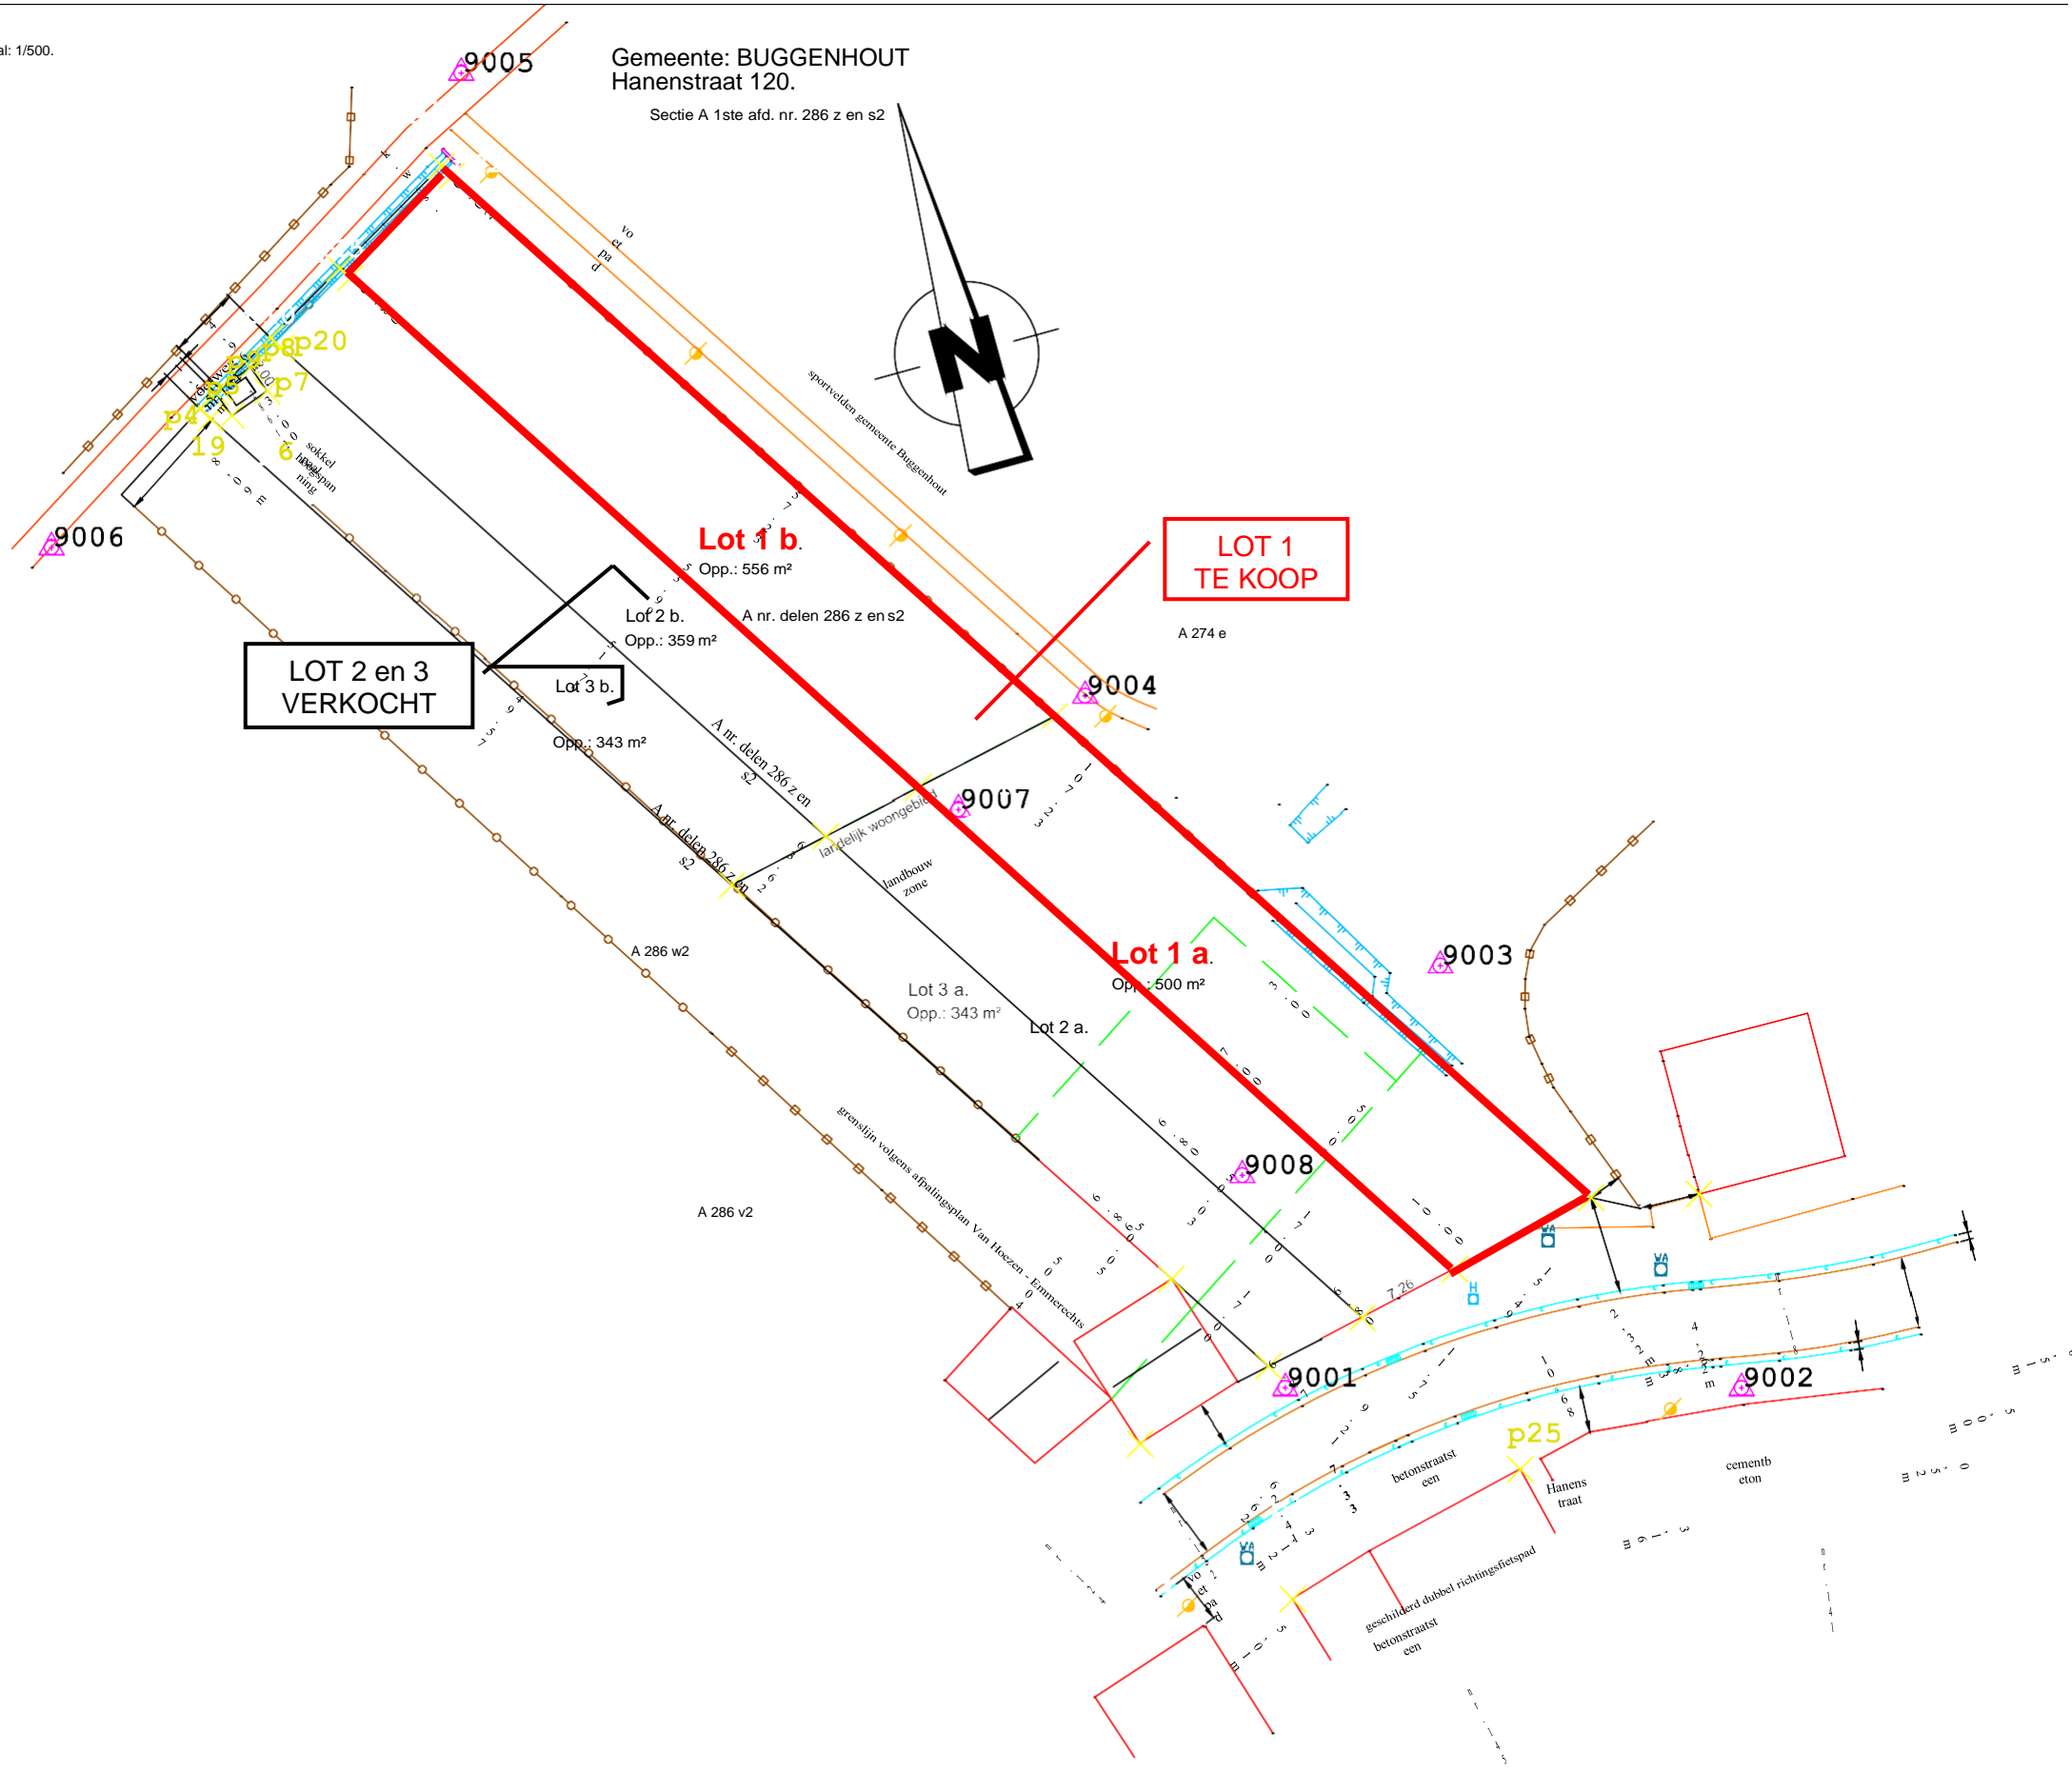


Gemeente: BUGGENHOUT  
Hanenstraat 120.

Sectie A 1ste afd. nr. 286 z en s2

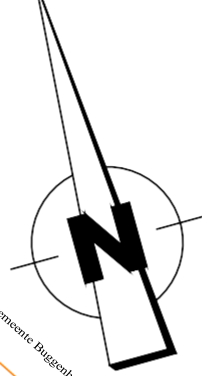

LOT 2 en 3  
VERKOCHT

LOT 1  
TE KOOP

Lot 1 b.

Opp.: 556 m<sup>2</sup>

Lof 2 b. A nr. delen 286 z en s2

Opp.: 359 m<sup>2</sup>

Lot 3 b.

Opp.: 343 m<sup>2</sup>

Lot 1 a.

Opp.: 500 m<sup>2</sup>

Lot 3 a.

Opp.: 343 m<sup>2</sup>

Lot 2 a.

A 286 v2

betonstraat een

geschilderd dubbel richtingsfietspad  
betonstraat een

Hanens traat

cementbeton